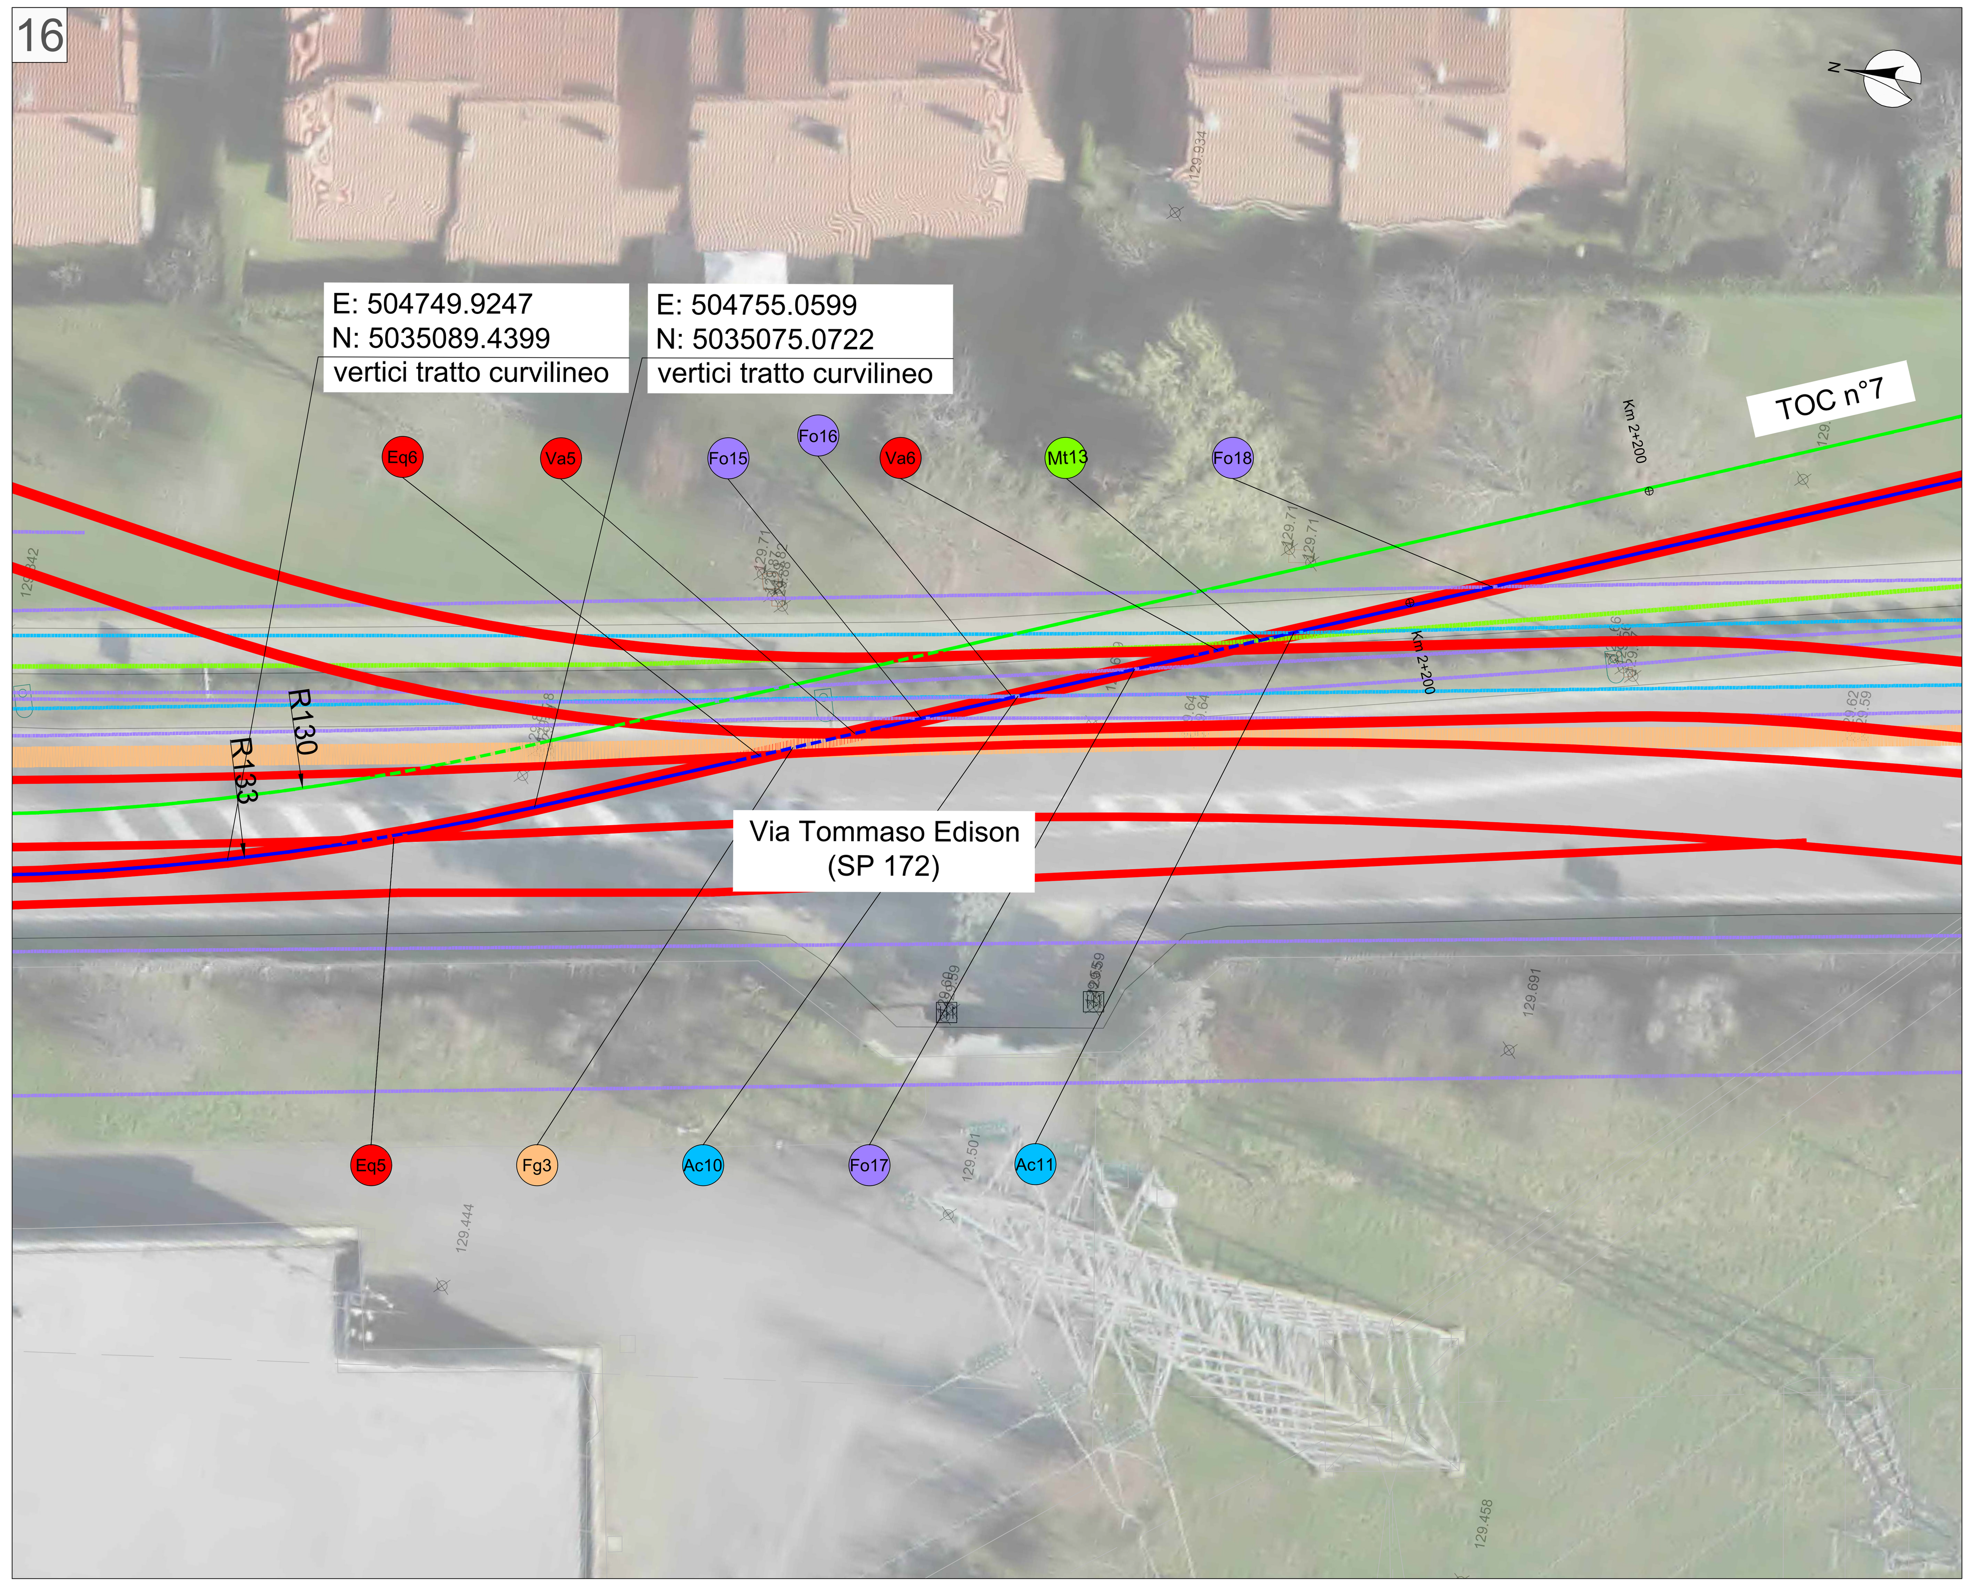

PLANIMETRIA FOGLIO 27 - SCALA 1:200

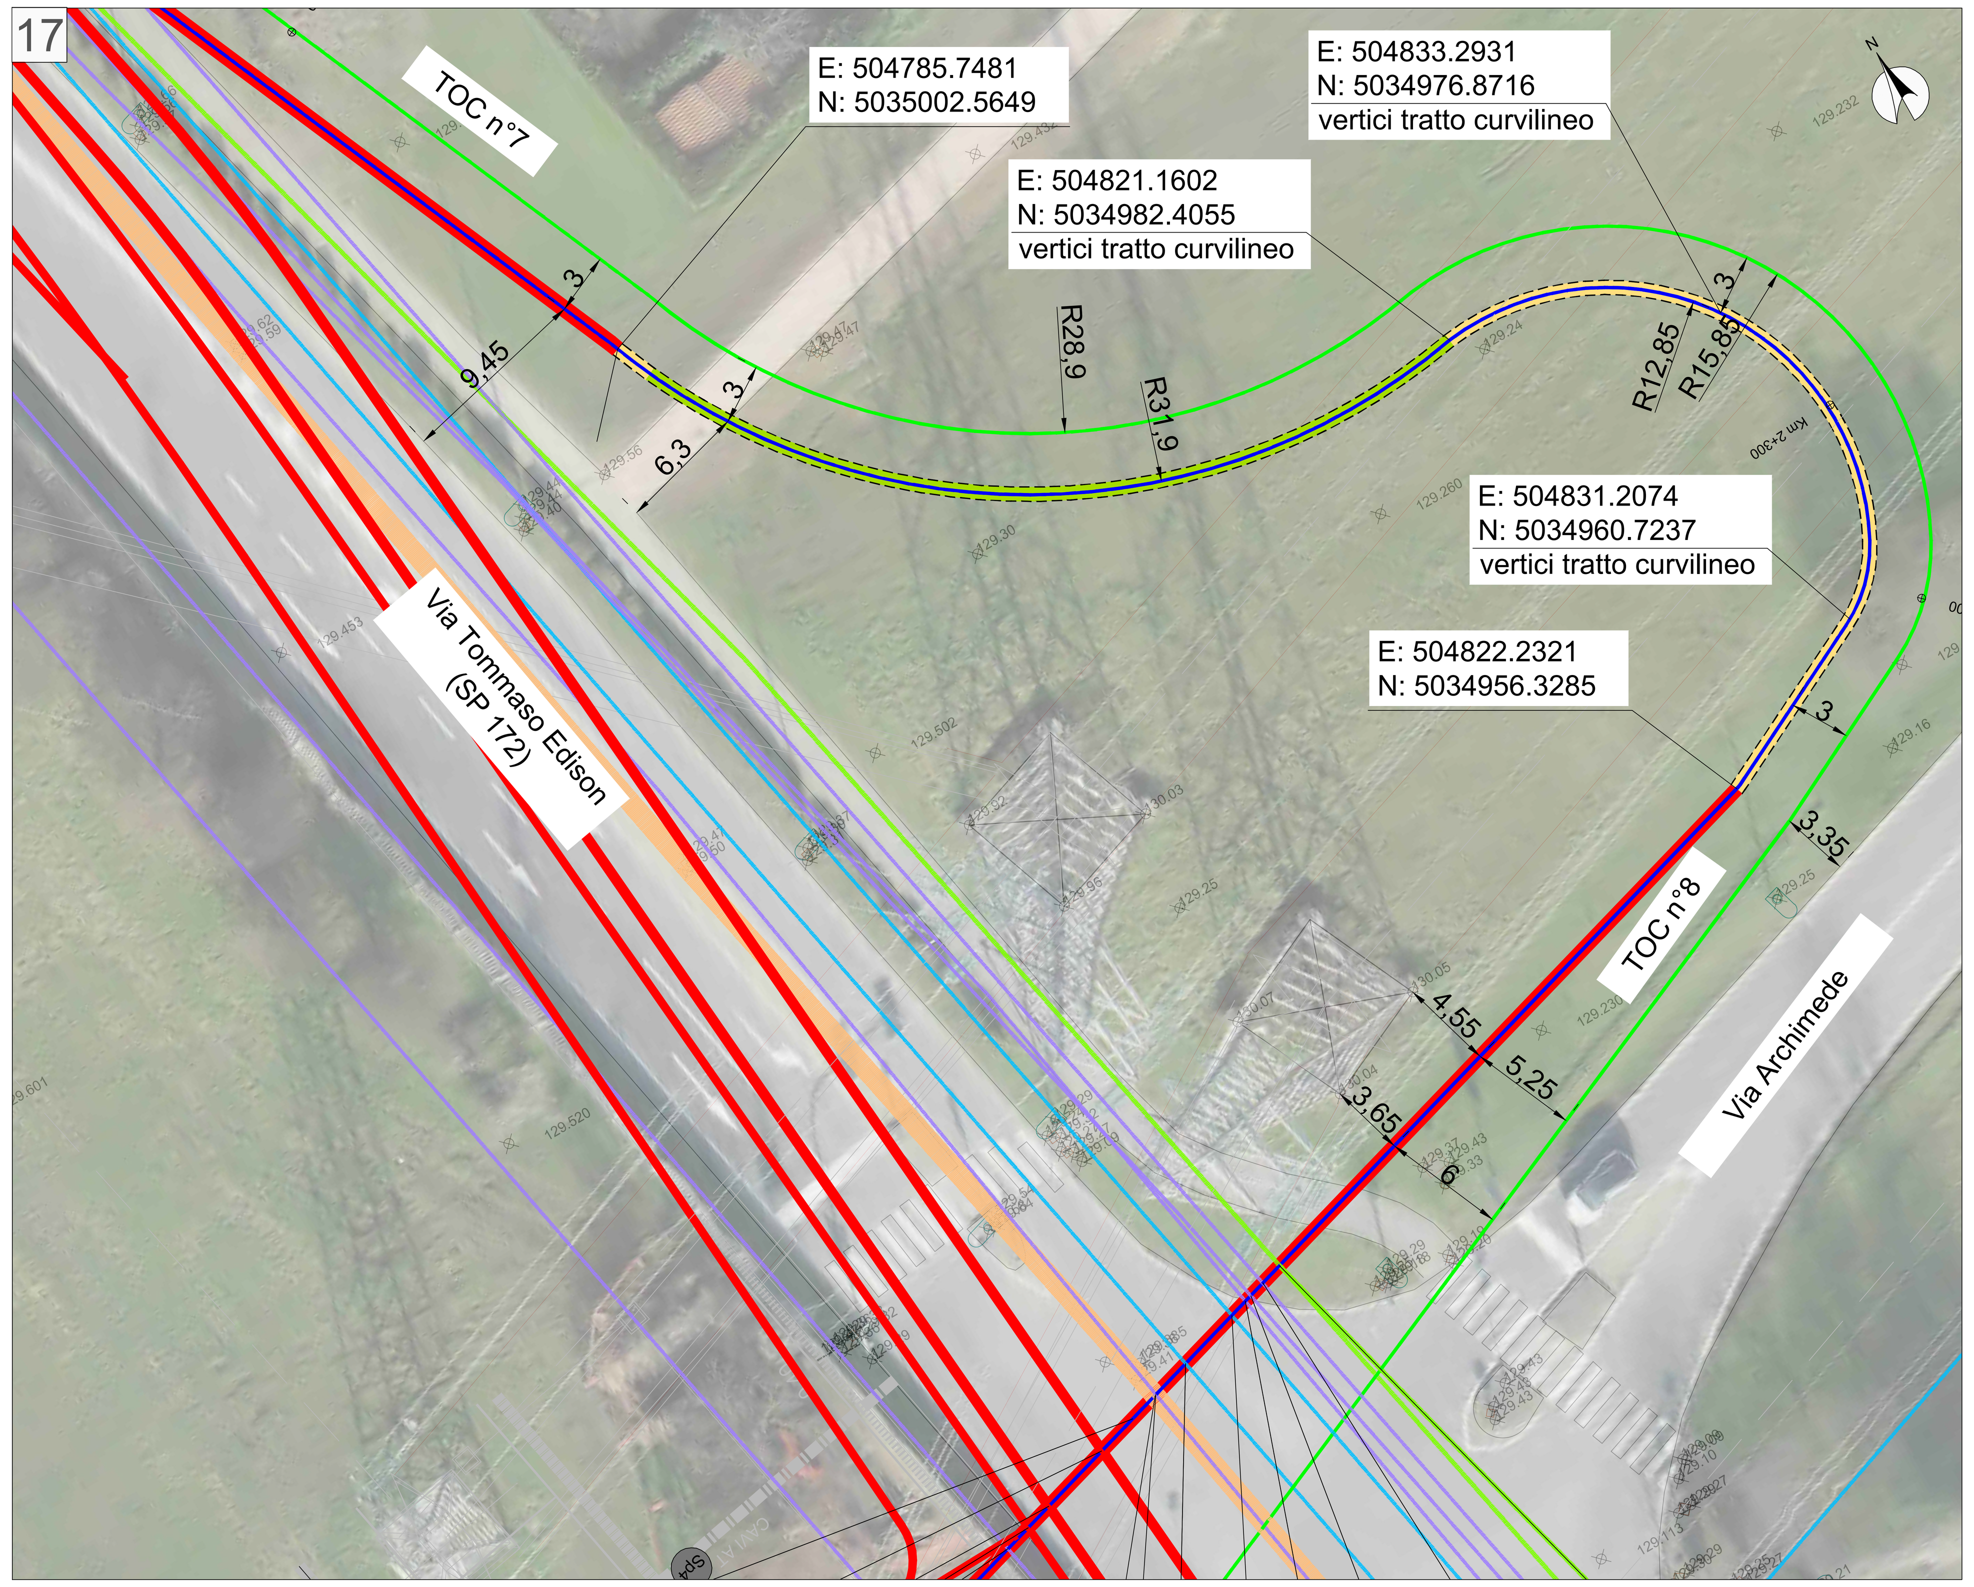

NOTA
IN MERITO ALL'ATTRAVERSAMENTO TOC n°8 FARE RIFERIMENTO ALLA MODIFICA TECNICA HVAC_MI3_ESE_PRO_21-MT02_A CHE ANNULLA E SOSTITUISCE IL PRESENTE ELABORATO

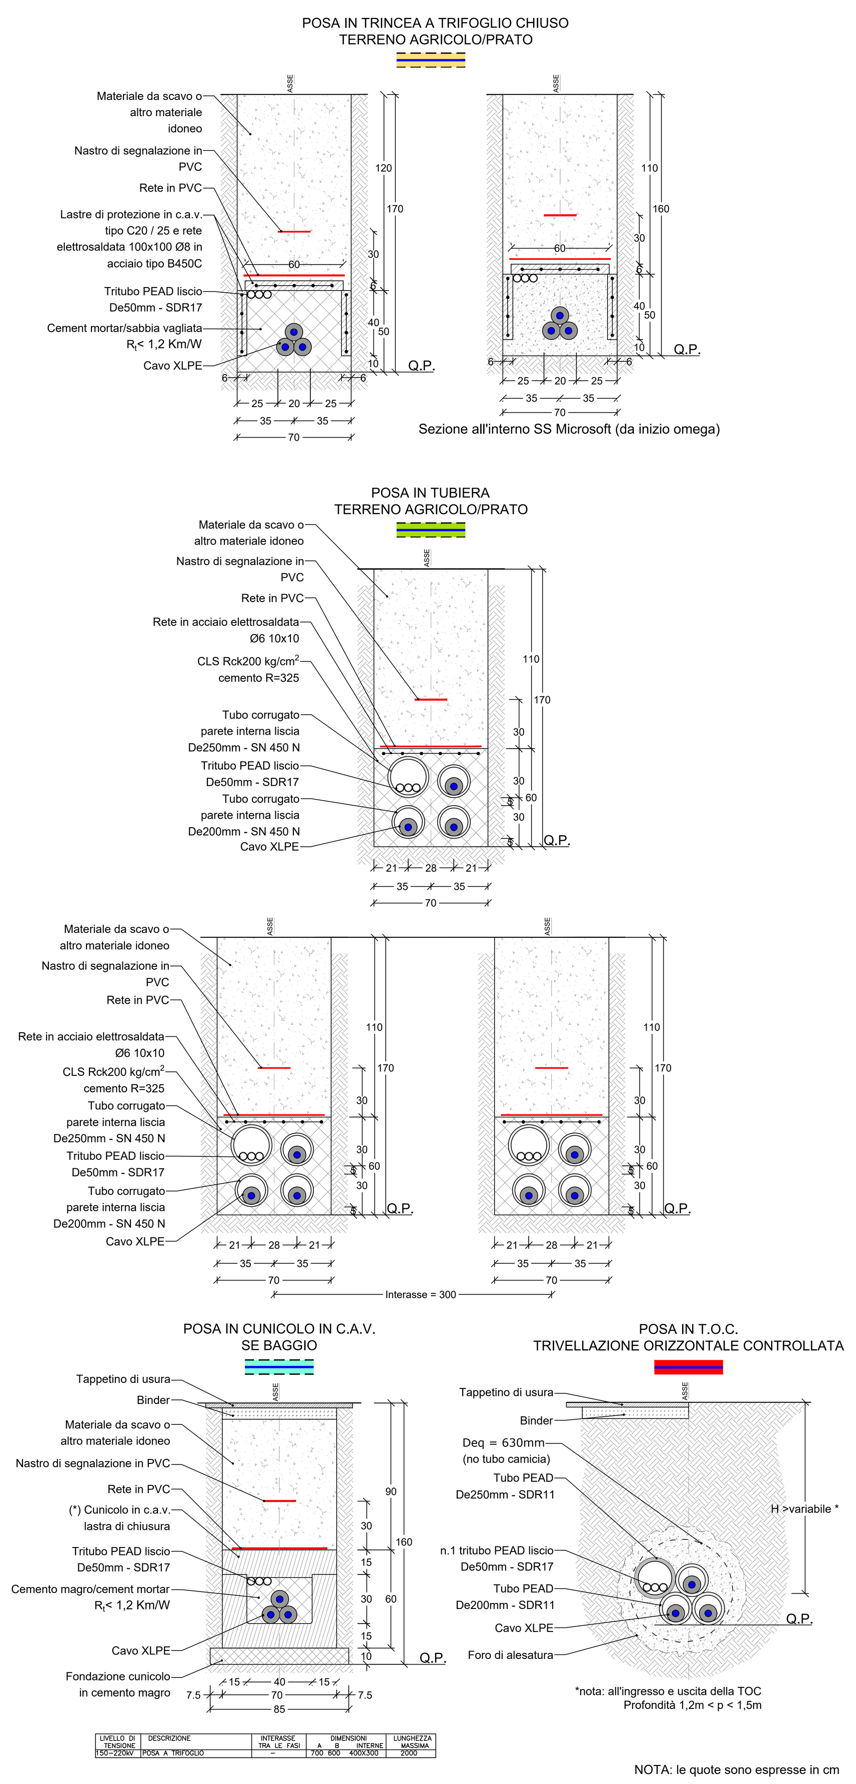

NOTA: le quote sono espresse in cm

LEGENDA PICCHETTI	
Fgn°	Interferenza condotta fognaria
Acn°	Interferenza condotta acqua potabile
Mtn°	Interferenza cavi elettrici media tensione
Btn°	Interferenza cavi elettrici bassa tensione
Mpn°	Interferenza metanodotto media pressione
Bpn°	Interferenza metanodotto bassa pressione
Fon°	Interferenza cavi fibra ottica
Ttn°	Interferenza cavi telefonici
Van°	Interferenza cavi alta tensione (Vantage)
Din°	Interferenza cavi altantensione (Data 4 Italy)
Eqn°	Interferenza cavi alta tensione (Equinix)
Oln°	Interferenza oleodotto
Spn°	Strada Provinciale

LEGENDA SIMBOLI	
	CADITOIA
	POZZETTO GHISA
	POZZETTO
	LAMPIONE
	TOMBINO
	LIMITE ASFALTO
	PISTA CICLABILE
	CANALETTA
	SEGNALETICA STRADALE
+x,xx	Progressiva tracciato (metri)
BG-xx	Codice Buca Giunti

LEGENDA DEI TIPICI DI POSA	
	Posa in trincea a trifoglio chiuso
	Posa in tubiera
	Posa in cunicolo in C.A.V.
	Posa in T.O.C.
	Buca Giunti standard
	Pozzetti in c.a. con chiusino in ghisa D400 per carichi pesanti: n.1 pozzetto dimensioni interne 1100x1000xprof. 700, per sezionamento guaine; n.1 pozzetto dimensioni interne 1000x1000xprof. 700, per giunto F.O.

LEGENDA SOTTOSERVIZI ESISTENTI		
Condotta fognaria	Cavi elettrici BT	Cavi telefonici
Condotta acqua potabile	Metanodotto MP	Cavi elettrici
Cavi elettrici AT	Metanodotto BP	Oleodotto
Cavi elettrici MT	Fibra ottica	

Posizione planimetrica e profondità dei sottoservizi sono state fornite dagli Enti gestori dei servizi stessi. Esse hanno valore altamente indicativo, in quanto riferite alla scala urbana. Inoltre, Si sottolinea che i capisaldi ed i livelli Stradali possono avere subito variazioni nel corso del tempo. Sarà cura delle imprese esecutrici degli scavi richiedere quindi l'assistenza dei tecnici degli Enti gestori e di procedere sempre previa esecuzione di opportuni saggi, oltre che con la dovuta cura, al fine di evitare incidenti ed interruzioni di servizio non imputabili ai progettisti.
La quota di riferimento dei sottoservizi elettrici varia tra -0,6 e -1,20 metri. La quota di riferimento dei sottoservizi relativi alle fibre ottiche varia tra -0,40 / -1,20 metri. La quota di riferimento dei sottoservizi idrici varia tra -0,6 e -2,00 metri.
In fase progettuale la soluzione adottata è sempre quella di sottopassare tali servizi. In fase esecutiva, qualora la profondità minima di ricoprimento venisse rispettata, si procederà col sovrappassaggio dei servizi a profondità standard.

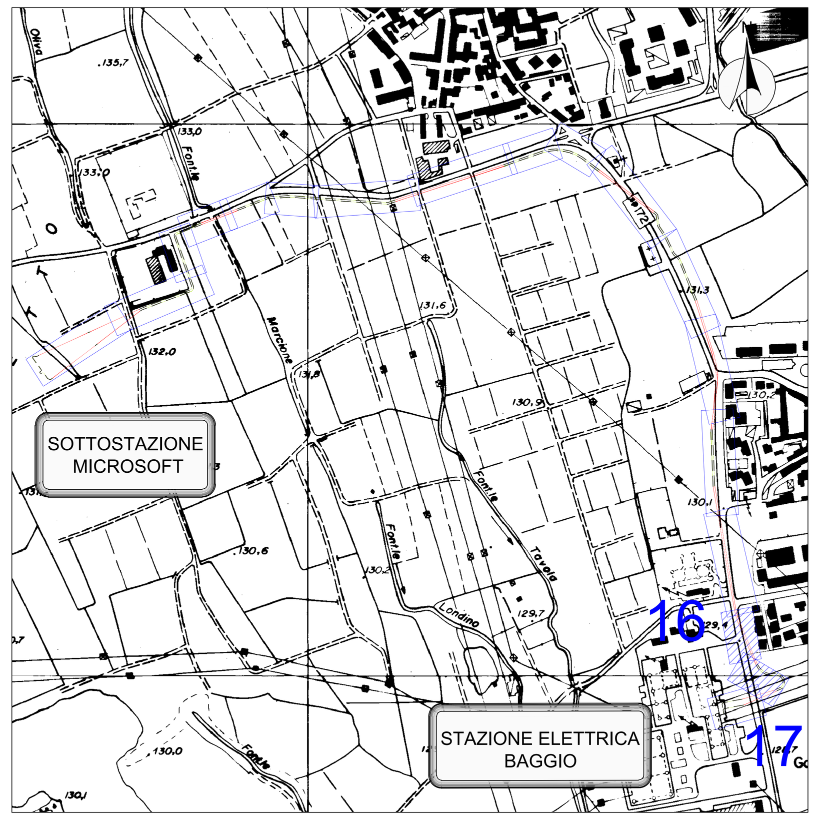

QUADRO UNIONE

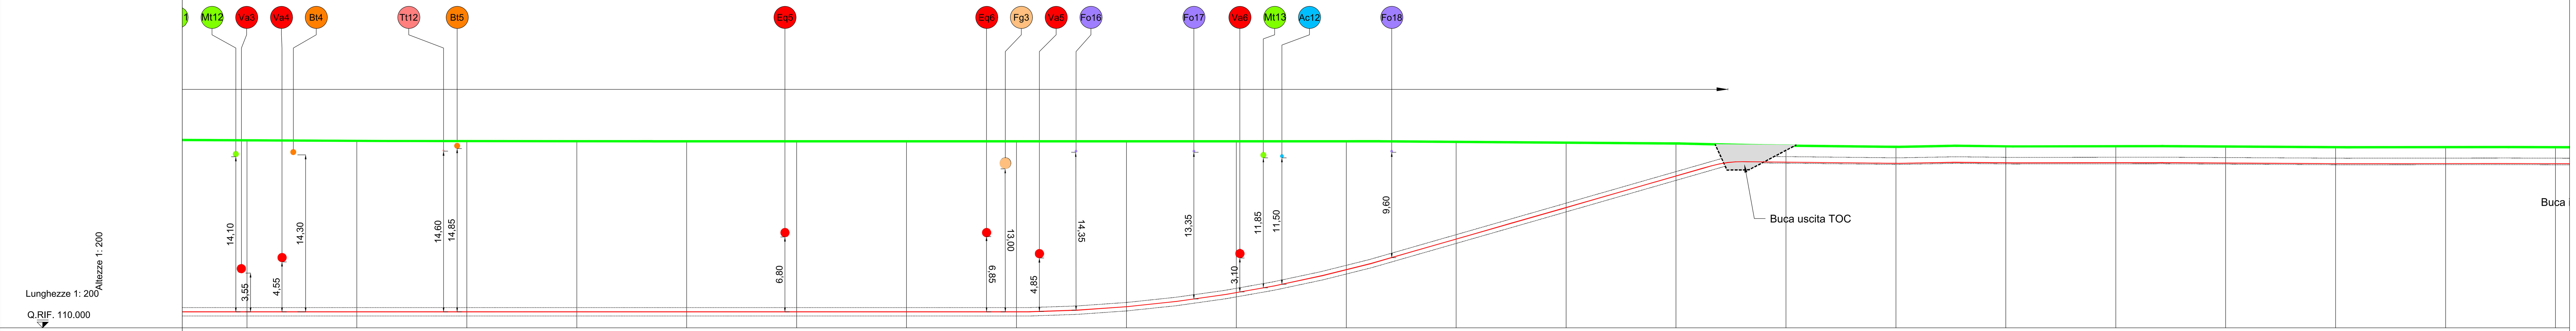

N° SEZIONI	211	212	213	214	215	216	217	218	219	220	221	222	223	224	225	226	227	228	229	230	231	232
DISTANZE PROGRESSIVE	2100.00	2110.00	2120.00	2130.00	2140.00	2150.00	2160.00	2170.00	2180.00	2190.00	2200.00	2210.00	2220.00	2230.00	2240.00	2250.00	2260.00	2270.00	2280.00	2290.00	2300.00	2310.00
QUOTE TERRENO (come da rilievo)	129.84	129.80	129.76	129.73	129.76	129.80	129.83	129.77	129.70	129.67	129.63	129.51	129.42	129.39	129.35	129.31	129.33	129.35	129.34	129.33	129.31	129.29
QUOTE PROGETTO	114.32	114.32	114.32	114.32	114.59	115.25	116.32	117.80	119.67	121.80	123.92	126.05	127.92	127.89	127.85	127.81	127.83	127.85	127.84	127.83	127.81	127.79
ETTOMETRICHE	PK 2+100										PK 2+200										PK 2+300	

DISTANZE PARZIALI: 10.00 (tra ogni coppia di sezioni consecutive)

TIPOLOGIA DI TERRENO	strada asfaltata	strada asfaltata	Prato	Prato	Prato	Prato
NOME STRADA	Via Tommaso Edison	Via Tommaso Edison				
TIPOLOGIA DI POSA	posa in T.O.C.	posa in T.O.C.	posa in T.O.C.	Posa a trifoglio chiuso	Posa in tubiera	Posa in tubiera

CEBAT S.p.A.
Via Angelo Banti, 26-28
00138 Roma
P.Iva e C.F. 15324221009

Rev.	Data	Descrizione della revisione	ELABORATO	VERIFICATO	APPROVATO
C	24/05/2024	Final IFC	ECOPLAN	IC	MC
B	26/04/2024	IFC	ECOPLAN	IC	MC
A	29/03/2024	Issue for 90% design review	ECOPLAN	IC	MC

CEBAT — Consulente: ECOPLAN SOCIETA' DI INGEGNERIA & ARCHITETTURA AMBIENTALE, 10154 TORINO Via S.Botticelli, 57, Dott. S. Iacopini, Dott. Geologo E. Macchi

Rev.	Data	Descrizione della revisione
C	24/05/2024	Final IFC
B	26/04/2024	IFC
A	29/03/2024	Issue for 90% design review

Committente: Microsoft
Impianto: Linee AT in cavo interrato nel Comune di Settimo Milanese — Collegamento Sottostazione Microsoft - Stazione Elettrica Baggio
Tensione (kV): 132
Committente: CEBAT
Sottotitolo: PLANIMETRIA TECNICA DI DETTAGLIO CON PROFILO LONGITUDINALE - LINEA 2
Scale: 1:200
Ricavato dal doc.:
Files: HVAC_MI3_ESE_PRO_07_C.DWG
Formato: 1399X841
Foglio: 27 di 28
Identificativo documento: HVAC_MI3_ESE_PRO_07_C

CEBATsi riserva a termini di legge la proprietà di questo documento, con divieto di riprodurlo, di consegnarlo o di renderlo comunque noto a Terzi senza preventiva autorizzazione.

Identificativi doc. esterno: -